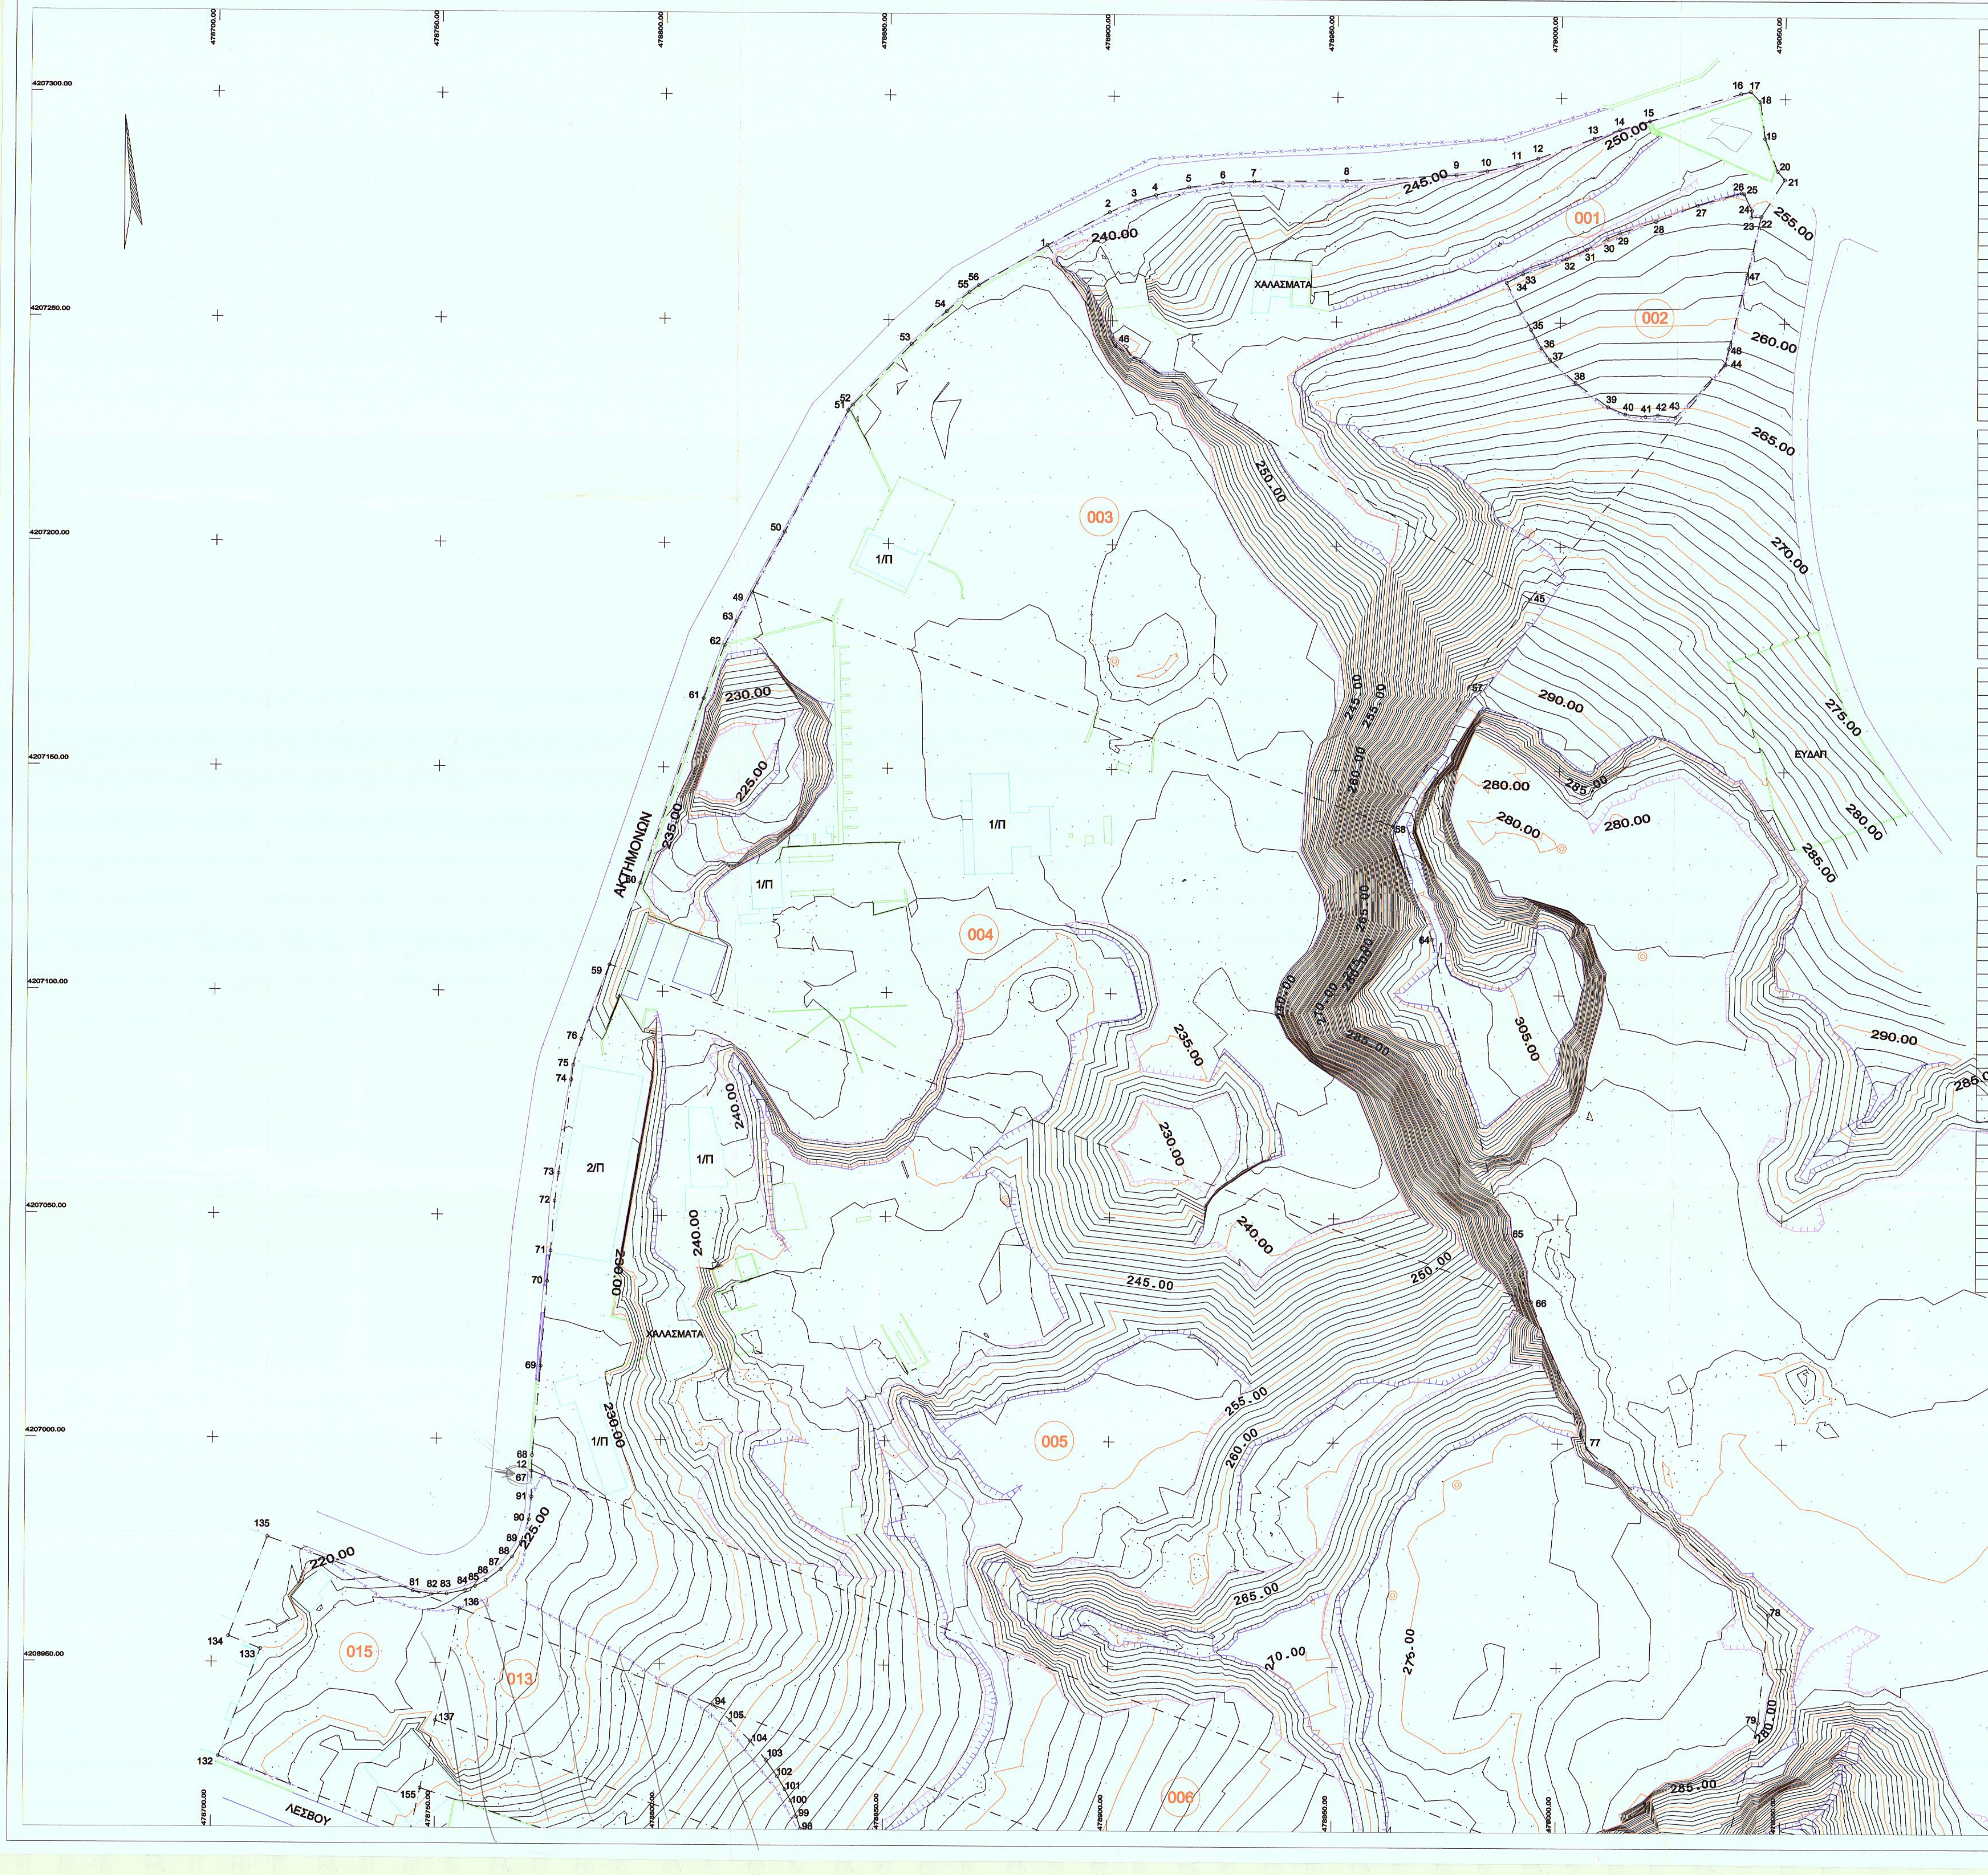

002

Κορυφή	X	Y	Απόσταση
34	478988.016	4207258.920	34-33 = 4.185
33	478991.718	4207260.871	33-32 = 10.188
32	479001.311	4207264.303	32-31 = 5.000
31	479005.856	4207266.389	31-30 = 5.189
30	479010.428	4207268.841	30-29 = 3.075
29	479013.252	4207270.060	29-28 = 8.403
28	479021.248	4207272.645	28-27 = 10.102
27	479030.653	4207276.332	27-26 = 10.048
26	479040.314	4207279.096	26-25 = 0.686
25	479040.968	4207278.888	25-24 = 4.054
24	479042.721	4207275.233	24-23 = 1.562
23	479042.553	4207273.680	23-22 = 2.201
22	479044.752	4207273.769	22-47 = 13.305
47	479041.720	4207260.814	47-48 = 16.934
48	479037.704	4207244.364	48-44 = 3.640
44	479036.889	4207240.816	44-43 = 16.144
43	479025.809	4207229.075	43-42 = 4.027
42	479021.809	4207229.541	42-41 = 2.773
41	479019.051	4207229.255	41-40 = 4.495
40	479014.580	4207229.731	40-39 = 4.159
39	479010.728	4207231.299	39-38 = 9.120
38	479003.392	4207236.716	38-37 = 7.689
37	478997.645	4207241.825	37-36 = 3.136
36	478995.812	4207244.369	36-35 = 4.705
35	478993.485	4207248.459	35-24 = 11.804
34	478988.016	4207258.920	
Εμβαδό:	1741.998	Περίμετρος:	166.627

003

Κορυφή	X	Y	Απόσταση
49	478819.675	4207189.134	49-50 = 15.221
50	478826.891	4207202.536	50-51 = 30.713
51	478841.074	4207229.778	51-52 = 1.602
52	478842.067	4207231.035	52-53 = 18.863
53	478855.175	4207244.601	53-54 = 10.728
54	478862.983	4207251.957	54-55 = 6.579
55	478867.983	4207256.233	55-56 = 2.639
56	478870.131	4207257.767	56-1 = 17.772
1	478885.428	4207266.813	1-46 = 27.137
46	478900.628	4207244.332	46-45 = 108.318
45	478993.358	4207188.351	45-57 = 23.690
57	478979.887	4207168.864	57-58 = 35.560
58	478962.922	4207137.611	58-49 = 152.231
49	478819.675	4207189.134	
Εμβαδό:	11135.996	Περίμετρος:	451.054

004

Κορυφή	X	Y	Απόσταση
59	478788.174	4207105.972	50-60 = 19.407
60	478794.962	4207124.153	60-61 = 43.499
61	478808.880	4207165.366	61-62 = 12.742
62	478813.453	4207177.259	62-63 = 6.008
63	478816.167	4207182.618	63-49 = 7.400
49	478819.675	4207189.134	40-58 = 152.231
58	478962.922	4207137.611	58-64 = 26.602
64	478971.561	4207112.451	64-65 = 68.818
65	478988.140	4207045.659	65-66 = 15.295
66	478994.195	4207031.614	66-59 = 219.029
59	478788.174	4207105.972	
Εμβαδό:	16574.207	Περίμετρος:	571.032

007

Κορυφή	X	Y	Απόσταση
95	478833.246	4206905.700	95-96 = 0.862
96	478833.146	4206906.556	96-97 = 2.514
97	478832.747	4206909.038	97-98 = 4.452
98	478831.677	4206913.359	98-99 = 2.991
99	478830.719	4206916.192	99-100 = 3.777
100	478829.413	4206919.737	100-101 = 2.876
101	478828.106	4206922.298	101-102 = 3.305
102	478826.424	4206925.144	102-103 = 4.466
103	478823.880	4206928.814	103-104 = 5.545
104	478820.334	4206933.076	104-105 = 6.386
105	478815.809	4206937.583	105-94 = 5.221
94	478811.883	4206941.024	94-93 = 232.000
93	479028.747	4206858.599	93-106 = 7.569
106	479025.943	4206851.568	106-107 = 18.750
107	479025.391	4206832.826	107-95 = 205.500
95	478833.246	4206905.700	
Εμβαδό:	5409.599	Περίμετρος:	505.352

015

Κορυφή	X	Y	Απόσταση
132	478701.636	4206929.040	132-133 = 25.653
133	478710.891	4206952.966	133-134 = 7.702
134	478703.726	4206955.789	134-135 = 23.828
135	478712.379	4206977.989	135-81 = 34.657
81	478744.918	4206966.061	81-136 = 11.094
136	478755.310	4206962.176	136-137 = 25.476
137	478750.077	4206937.243	137-138 = 25.564
138	478744.547	4206912.285	138-132 = 46.066
132	478701.636	4206929.040	
Εμβαδό:	2294.895	Περίμετρος:	200.039

001

Κορυφή	X	Y	Απόσταση
1	478885.428	4207266.813	1-2 = 15.713
2	478899.299	4207274.196	2-3 = 6.193
3	478904.948	4207276.734	3-4 = 4.772
4	478909.539	4207278.036	4-5 = 7.617
5	478916.940	4207279.839	5-6 = 7.622
6	478924.499	4207280.817	6-7 = 6.986
7	478931.474	4207281.223	7-8 = 20.653
8	478952.125	4207281.496	8-9 = 24.552
9	478976.643	4207282.801	9-10 = 6.921
10	478983.498	4207283.751	10-11 = 6.928
11	478990.271	4207285.209	11-12 = 4.845
12	478994.908	4207286.615	12-13 = 13.258
13	479007.370	4207291.140	13-14 = 6.038
14	479013.091	4207293.072	14-15 = 6.949
15	479019.758	4207295.031	15-16 = 21.302
16	479040.146	4207301.203	16-17 = 2.218
17	479042.306	4207301.708	17-18 = 3.139
18	479044.458	4207299.424	18-19 = 8.276
19	479045.548	4207291.220	19-20 = 7.792
20	479048.352	4207283.950	20-21 = 2.511
21	479049.992	4207282.048	21-22 = 9.798
22	479044.752	4207273.769	22-23 = 2.201
23	479042.553	4207273.680	23-24 = 1.562
24	479042.721	4207275.233	24-25 = 4.054
25	479040.968	4207278.888	25-26 = 0.686
26	479040.314	4207279.096	26-27 = 10.048
27	479030.653	4207276.332	27-28 = 10.102
28	479021.248	4207272.645	28-29 = 8.403
29	479013.252	4207270.060	29-30 = 3.075
30	479010.428	4207268.841	30-31 = 5.189
31	479005.856	4207266.389	31-32 = 5.000
32	479001.311	4207264.303	32-33 = 10.188
33	478991.718	4207260.871	33-34 = 4.185
34	478988.016	4207258.920	34-35 = 11.804
35	478993.485	4207248.459	35-36 = 4.705
36	478995.812	4207244.369	36-37 = 3.136
37	478997.645	4207241.825	37-38 = 7.689
38	479003.392	4207236.716	38-39 = 9.120
39	479010.728	4207231.299	39-40 = 4.159
40	479014.580	4207229.731	40-41 = 4.495
41	479019.051	4207229.255	41-42 = 2.773
42	479021.809	4207229.541	42-43 = 4.027
43	479025.809	4207229.075	43-44 = 16.144
44	479036.889	4207240.816	44-45 = 68.173
45	478993.358	4207188.351	45-46 = 108.318
46	478900.628	4207244.332	46-1 = 27.137
1	478885.428	4207266.813	
Εμβαδό:	8339.913	Περίμετρος:	530.461

005

Κορυφή	X	Y	Απόσταση
67	478771.282	4206992.913	67-68 = 3.466
68	478771.420	4206996.377	68-69 = 20.011
69	478773.230	4207016.306	69-70 = 18.976
70	478774.620	4207035.231	70-71 = 6.828
71	478775.351	4207042.019	71-72 = 11.150
72	478776.212	4207053.136	72-73 = 6.411
73	478777.073	4207059.488	73-74 = 20.990
74	478779.790	4207080.302	74-75 = 3.267
75	478780.188	4207083.544	75-76 = 6.091
76	478781.975	4207089.367	76-59 = 17.724
59	478788.174	4207105.972	59-66 = 219.029
66	478994.195	4207031.614	66-77 = 34.818
77	479006.574	4206999.071	77-78 = 55.055
78	479047.290	4206962.012	78-79 = 24.057
79	479045.124	4206938.053	79-80 = 45.180
80	479034.141	4206894.228	80-67 = 280.773
67	478771.282	4206992.913	
Εμβαδό:	30579.301	Περίμετρος:	773.826

006

Κορυφή	X	Y	Απόσταση
81	478744.918	4206966.061	81-82 = 4.158
82	478749.014	4206965.346	82-83 = 3.412
83	478752.426	4206965.392	83-84 = 4.242
84	478756.580	4206966.251	84-85 = 2.388
85	478758.803	4206967.121	85-86 = 2.765
86	478761.222	4206968.460	86-87 = 4.101
87	478764.526	4206970.888	87-88 = 3.799
88	478767.070	4206973.709	88-89 = 3.787
89	478768.993	4206976.972	89-90 = 5.357
90	478770.746	4206982.034	90-91 = 5.143
91	478771.309	4206987.146	91-67 = 5.768
67	478771.282	4206992.913	67-92 = 288.990
92	479041.833	4206891.340	92-93 = 35.260
93	479028.747	4206858.599	93-94 = 232.000
94	478811.883	4206941.024	94-81 = 71.492
81	478744.918	4206966.061	
Εμβαδό:	10001.855	Περίμετρος:	672.660

014

Κορυφή	X	Y	Απόσταση
155	478746.720	4206922.093	155-137 = 15.517
137	478750.077	4206937.243	137-95 = 88.950
95	478833.246	4206905.700	95-119 = 1.439
119	478833.412	4206904.271	119-118 = 2.064
118	478833.540	4206902.211	118-117 = 2.041
117	478833.597	4206900.170	117-1116 = 2.389
116	478833.579	4206897.781	116-115 = 2.330
115	478833.449	4206895.454	115-156 = 1.564
156	478833.161	4206893.917	156-155 = 90.917
155	478746.720	4206922.093	
Εμβαδό:	1196.690	Περίμετρος:	207.212

013

Κορυφή	X	Y	Απόσταση
137	478750.077	4206937.243	137-136 = 25.476
136	478755.310	4206962.176	136-94 = 60.398
94	478811.883	4206941.024	94-105 = 5.221
105	478815.809	4206937.583	105-104 = 6.386
104	478820.334	4206933.076	104-103 = 5.545
103	478823.880	4206928.814	103-102 = 4.466
102	478826.424	4206925.144	102-101 = 3.305
101	478828.106	4206922.298	101-100 = 2.876
100	478829.413	4206919.737	100-99 = 3.777
99	478830.719	4206916.192	99-98 = 2.991
98	478831.677	4206913.359	98-97 = 4.452
97	478832.747	4206909.038	97-96 = 2.514
96	478833.146	4206906.556	96-95 = 0.862
95	478833.246	4206905.700	95-137 = 88.950
137	478750.077	4206937.243	
Εμβαδό:	2006.745	Περίμετρος:	217.217

ΟΡΟΙ ΔΟΜΗΣΗΣ ΚΑΙ ΧΡΗΣΕΙΣ ΓΗΣ
(Φ.Ε.Κ. 475/Δ΄/1980 & 505/Δ΄/1981)

ΧΡΗΣΕΙΣ ΓΗΣ

α) Ανέγερση αναψυκτηρίων και χώρων εστίασης.
β) Διαμόρφωση χώρων για εξυπηρέτηση επισκεπτών, περιπατητών και τουριστών (αλσών, παρκών και εν γένει χώρων πρασίνου)
γ) Διαμόρφωση χώρων παιδικών χαρών (πολλαπλών ή μη δραστηριοτήτων για διάφορες ηλικίες, λούνα πάρκ κ.λ.π.)
δ) Διαμόρφωση χώρων για επιμορφωτικές και πολιτιστικές δραστηριότητες υπαίθριες ή ημιυπαίθριες με ελαφρές κατασκευές
ε) Ανέγερση Ιερού Ναού.

ΟΡΟΙ ΔΟΜΗΣΗΣ

I) Για τις χρήσεις της παρ.α (αναψυκτηρίων και χώρων εστίασης)
  Ελάχιστο εμβαδό : 10000 τ.μ.
  Μέγιστο ύψος : 5,5μ.
  Αριθμός ορόφων : ένας (1)
  Συντελεστής Δόμησης : 1%
  Κάλυψη : μέχρι 200 τ.μ. ανεξαρτήτως επιφάνειας γηπέδου
  Επιτρέπεται η ανέγερση μίας μόνο οικοδομής
  Ελάχιστη απόσταση οικοδομής απο όρια γηπέδου : 15μ.
  Έγκριση ΕΠΑΕ : απαιτείται
  Κατά παρέκλιση των παραπάνω επιτρέπεται, ύστερα απο έγκριση του υπουργού ΥΠΕΚΑ , η ανέγερση ενός ή περισσοτέρων κτιρίων με Σ.Δ. 2% και συνολική κάλυψη μέχρι 400 τ.μ. ανεξαρτήτως συνολικής επιφάνειας γηπέδου
II) Για τις χρήσεις των παρ. β,γ,δ
  Επιτρέπεται η ανέγερση ενός φυλακίου μέγιστης επιφάνειας 6 τ.μ.
  Επιτρέπεται η ανέγερση ενός αναψυκτηρίου, ελαφριάς κατασκευής, μέγιστης επιφάνειας 6 τ.μ. για γήπεδα μέχρι 2000τ.μ.και άλλο ένα για κάθε 4000τ.μ. επιπλέον επιφάνεια γηπέδου
  Επιτρέπεται η ανέγερση χώρων υγιεινής
  Έγκριση ΕΠΑΕ : απαιτείται
III) Για τις χρήσεις της παρ.δ
  Κατά παρέκλιση της παρ II επιτρέπεται η ανέγερση στεγάστρων ελαφριάς κατασκευής με τους παρακάτω όρους:
  Ελάχιστο εμβαδό : 4000 τ.μ.
  Ελάχιστο πρόσωπο : 25 μ.
  Μέγιστη κάλυψη : 10%
  Μέγιστο ύψος : 7 μ.
  Ελάχιστη απόσταση απο όρια : 5 μ.
  Έγκριση ΕΠΑΕ : απαιτείται

ΔΙΑΝΟΜΗ ΠΙΝΑΚΙΔΩΝ

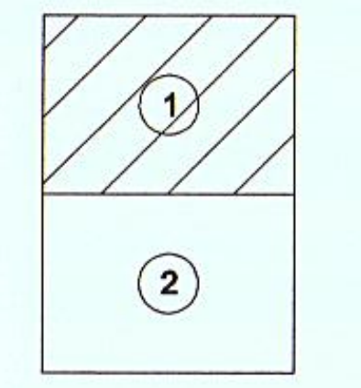

- Η ΑΠΟΤΥΠΩΣΗ ΕΙΝΑΙ ΕΞΑΡΤΗΜΕΝΗ ΣΤΟ ΚΡΑΤΙΚΟ ΔΙΚΤΥΟ ΣΥΝ/ΝΩΝ ΕΓΣΑ '87 ΚΑΙ ΤΑ ΥΨΟΜΕΤΡΑ ΕΙΝΑΙ ΟΡΘΟΜΕΤΡΙΚΑ (ΑΠΟ ΤΗ ΜΕΣΗ ΣΤΑΘΜΗ ΤΗΣ ΘΑΛΑΣΣΑΣ)
- ΙΣΟΔΙΑΣΤΑΣΗ ΚΑΜΠΥΛΩΝ : ΚΥΡΙΕΣ 5 μ, ΔΕΥΤΕΡΕΥΟΥΣΕΣ 1 μ

ΥΨΟΜΕΤΡΙΚΗ ΑΠΟΤΥΠΩΣΗ ΣΤΑ ΠΡΩΗΝ ΝΤΑΜΑΡΙΑ ΓΑΛΑΤΣΙΟΥ

ΚΥΡΙΟΣ ΕΡΓΟΥ :	ΔΗΜΟΣ ΓΑΛΑΤΣΙΟΥ
ΘΕΣΗ :	ΠΡΩΗΝ ΝΤΑΜΑΡΙΑ ΓΑΛΑΤΣΙΟΥ
ΘΕΜΑ ΣΧΕΔΙΟΥ :	ΟΡΙΖΟΝΤΙΟΓΡΑΦΙΑ

ΑΡΙΘΜΟΣ ΣΧΕΔΙΟΥ	ΚΛΙΜΑΚΑ ΣΧΕΔΙΟΥ	ΧΡΟΝΟΣ ΣΥΝΤΑΞΗΣ
01	1:500	ΜΑΙΟΣ 2017

Ο ΣΥΝΤΑΞΑΣ