Συντεταγμένες κορυφών Χερσαίας Ζώνης Λιμένα

	Κορυφή	X	Y
Χερσαία Ζώνη Λιμένα	1	443730.88	4202731.52
	2	443740.13	4202746.68
	3	443744.13	4202752.50
	4	443752.73	4202769.27
	5	443757.26	4202775.57
	6	443767.43	4202797.28
	7	443771.08	4202801.80
	8	443780.31	4202811.15
	9	443783.96	4202814.85
	10	443798.38	4202825.97
	11	443831.35	4202845.47
	12	443839.60	4202847.90
	13	443849.55	4202849.64
	14	443861.36	4202849.46
	15	443874.74	4202846.68
	16	443886.74	4202842.61
	17	443903.53	4202835.04
	18	443917.43	4202830.70
	19	443937.32	4202826.09
	20	443947.46	4202822.16
	21	443960.49	4202812.09
	22	443975.87	4202798.79
	23	443986.30	4202795.41
	24	443994.33	4202793.13
	25	444015.53	4202785.40
	26	444025.28	4202781.02
	27	444043.01	4202763.48
	28	444057.00	4202755.66
	29	444066.25	4202753.58
	30	444076.42	4202754.01
	31	444081.89	4202756.01
	32	444090.92	4202761.48
	33	444098.41	4202765.90
	34	444101.98	4202766.43
	35	444106.68	4202764.43
	36	444121.11	4202752.52

Συντεταγμένες κορυφών Θαλάσσιας Ζώνης Λιμένα

	Κορυφή	X	Y
Θαλάσσια Ζώνη Λιμένα	41	444362.86	4202729.33
	42	444303.20	4202209.67
	43	443954.22	4202249.73
	44	443962.57	4202288.19
	45	443977.46	4202332.98
	46	443974.51	4202375.88
	47	443958.25	4202390.78
	48	443933.41	4202398.69
	49	443818.05	4202517.54
	50	443803.09	4202529.70
	51	443766.71	4202536.07
	52	443750.90	4202528.23
	53	443731.61	4202724.11
	54	443742.46	4202727.89
	55	443752.12	4202719.16
	56	443757.35	4202674.47
	57	443763.16	4202654.91
	58	443769.83	4202650.16
	59	443775.72	4202651.19
	60	443771.70	4202674.55
	61	443771.67	4202687.52
	62	443766.60	4202718.06
	63	443784.32	4202756.52
	64	443765.69	4202776.84
	65	443774.86	4202798.32
	66	443779.23	4202800.66
	67	443798.43	4202778.16
	68	443802.77	4202781.16
	69	443795.02	4202797.28
	70	443856.90	4202821.49
	71	443996.58	4202764.95
	72	443975.43	4202710.73
	73	443924.42	4202721.55
	74	443899.13	4202728.27
	75	443881.65	4202734.22
	76	443876.37	4202733.06
	77	443833.56	4202728.90
	78	443833.26	4202733.95
	79	443820.88	4202733.22
	80	443821.62	4202719.64
	81	443833.95	4202720.18
	82	443833.77	4202724.95
	83	443882.65	4202728.96
	84	443919.09	4202719.16
	85	443982.48	4202704.34
	86	444004.76	4202781.48
	87	444048.03	4202743.32
	88	444060.78	4202742.87
	89	444079.36	4202743.73
	90	444108.79	4202740.38
	91	444120.46	4202735.54
	92	444136.15	4202722.35
	93	444147.79	4202719.07
	94	444164.33	4202716.45
	95	444196.07	4202723.80
	96	444209.29	4202722.05
	97	444221.87	4202723.00
	98	444228.54	4202720.68
	99	444236.38	4202723.65
	100	444262.77	4202724.90
	101	444283.99	4202731.30
	102	444310.25	4202733.49
	103	444341.60	4202730.15
	104	444343.42	4202725.90
	105	444353.75	4202730.28

Συντεταγμένες κορυφών Παραλίας

	Κορυφή	X	Y
Παραλία	106	443756.29	4202792.46
	107	443757.10	4202795.61
	108	443759.14	4202800.16
	109	443763.22	4202804.47
	110	443772.39	4202813.00
	111	443780.70	4202819.35
	112	443794.27	4202829.31
	113	443804.30	4202837.12
	114	443808.99	4202842.82
	115	443813.32	4202845.89
	116	443826.85	4202852.82
	117	443831.03	4202853.76
	118	443850.57	4202855.65
	119	443856.80	4202857.22
	120	443890.03	4202848.48
	121	443907.45	4202843.68
	122	443933.86	4202834.53
	123	443941.32	4202833.47
	124	443949.03	4202829.74
	125	443958.03	4202824.05
	126	443974.28	4202809.23
	127	443983.16	4202803.55
	128	443993.50	4202799.44
	129	444017.74	4202792.43
	130	444029.06	4202786.47
	131	444048.87	4202768.18
	132	444054.19	4202765.52
	133	444070.26	4202764.19
	134	444077.99	4202764.72
	135	444089.23	4202768.45
	136	444098.46	4202772.88
	137	444102.63	4202772.61
	138	444117.28	4202764.28
	139	444132.71	4202754.35
	140	444152.59	4202734.34
	141	444327.53	4202750.43
	142	444374.10	4202747.71

Συντεταγμένες κορυφών Αγκαλού & Επέκτασης Αγκαλού

	Κορυφή	X	Y
Αγκαλός	1	443730.88	4202731.52
	2	443740.13	4202746.68
	3	443744.13	4202752.50
	4	443752.73	4202769.27
	5	443757.26	4202775.57
	6	443767.43	4202797.28
	7	443771.08	4202801.80
	8	443780.31	4202811.15
	9	443783.96	4202814.85
	10	443798.38	4202825.97
	11	443831.35	4202845.47
	12	443839.60	4202847.90
	13	443849.55	4202849.64
	14	443861.36	4202849.46
	15	443874.74	4202846.68
	16	443886.74	4202842.61
	17	443903.53	4202835.04
	18	443917.43	4202830.70
	19	443937.32	4202826.09
	20	443947.46	4202822.16
	21	443960.49	4202812.09
	22	443975.87	4202798.79
	23	443986.30	4202795.41
	24	443994.33	4202793.13
	25	444015.53	4202785.40
	26	444025.28	4202781.02
	27	444043.01	4202763.48
	28	444057.00	4202755.66
	29	444066.25	4202753.58
	30	444076.42	4202754.01
	31	444081.89	4202756.01
	32	444090.92	4202761.48
	33	444098.41	4202765.90
	34	444101.98	4202766.43
	35	444106.68	4202764.43
	36	444121.11	4202752.52
Επέκταση Αγκαλού	36	444121.11	4202752.52
	37	444129.84	4202743.42
	38	444148.44	4202724.02
	39	444325.72	4202740.34
	40	444363.87	4202738.15

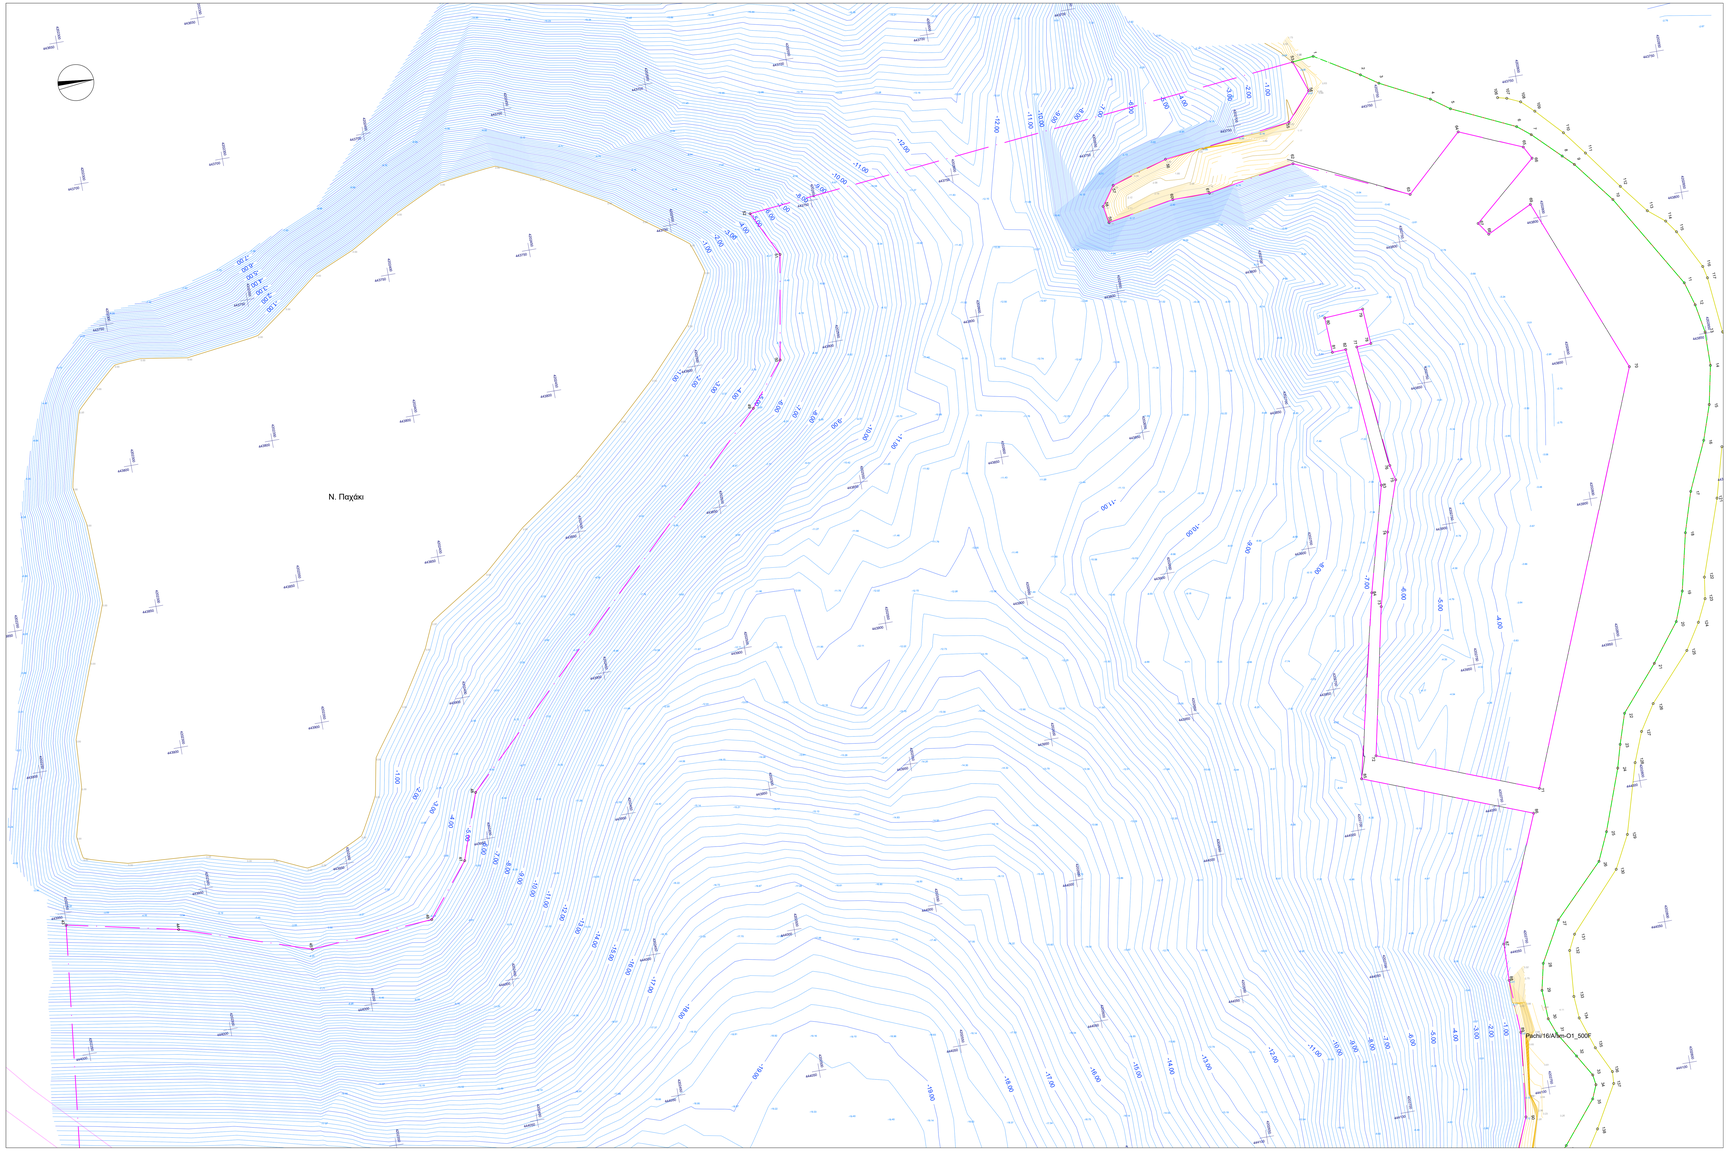

ΥΠΟΜΝΗΜΑ ΣΥΜΒΟΛΩΝ

- ΓΡΑΜΜΗ ΑΙΓΙΑΛΟΥ
- ΓΡΑΜΜΗ ΠΑΡΑΛΙΑΣ
- ΓΡΑΜΗ ΧΕΡΣΑΙΑΣ ΖΩΝΗΣ
- ΕΠΕΚΤΑΣΗ ΧΕΡΣΑΙΑΣ ΖΩΝΗΣ
- ΠΡΟΤΕΙΝΟΜΕΝΗ ΘΑΛΑΣΣΙΑ ΖΩΝΗ
- ΓΡΑΜΜΗ ΠΑΛΑΙΟΥ ΑΙΓΙΑΛΟΥ
- Οδευση Καλωδίων
- Μπογοσταρες
- Κρεμβόδια
- Περιοχη
- Κλίσεις - Ισόγεια Καρεμονοκεπές
- Κλίσεις - Ισόγεια Πλακοκεπές
- Βαθομετρικό / Τοπομετρικό σημείο
- Φυσικό Πρανές Φρούδ
- Φυσικό Πρανές Πόδι
- Ισοβαθής Καμπύλη (κίτρινο)
- Ισοβαθής Καμπύλη (δεσποκόκκινο)

Διάγραμμα σύνδεσης Πινακίδων

Υπόβαθρο: Χάρης Γιαννής, Χρήστης της Γ.Υ.Σ. κλίμακας 1:50000 (208 - Μέγαρα)

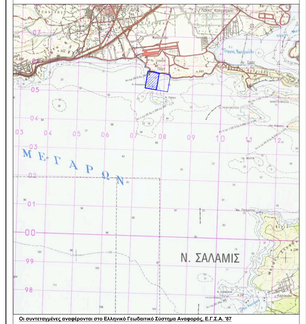

Οι συντεταγμένες αναφέρονται στο Ελληνικό Γεωδαιτικό Σύστημα Αναφοράς, Ε.Γ.Σ.Α. '87

Ελληνικό Γεωδαιτικό Σύστημα Αναφοράς 1987 (Ε.Γ.Σ.Α. 87)
Ελλειψοειδές αναφοράς: GRS 80 (α = 6378137μ., 1/f = 298.257222101)
Προβολή: Εγκάρσια Μερκατορική
Κεντρικός Μεσημβρινός λ0 = 24° 00' 00" με Κ0 = 0.999600
Ψευδής Κατωφερείς Μετακινήσεις: +500000.00μ.
Γεωγραφικό Πλάτος Αναφοράς: 0° 00' 00"

Η κατώτατη ανηγμένη βύθιση στην σταθμη -0.49 μ απο την Μ.Σ.Θ. σύμφωνα με τα στατιστικά στοιχεία της σταθμης θάλασσας Ελληνικών Λιμένων.

T O P O S I T E
Aerial Land Underwater | Surveys

TOPOSITE Ε.Ε. ΕΤΑΙΡΕΙΑ ΜΕΛΕΤΩΝ
ΑΘΗ ΒΟΛΟΣΗΜΗ - Γ' ΔΟΥ ΠΑΤΡΩΝ
ΜΑΖΩΝΟΣ 231, ΠΑΤΡΑ 26222

ΕΛΛΗΝΙΚΗ ΔΗΜΟΚΡΑΤΙΑ
ΟΡΓΑΝΙΣΜΟΣ ΛΙΜΕΝΟΣ ΕΛΕΥΣΙΝΑΣ Α.Ε.

ΟΡΓΑΝΙΣΜΟΣ ΛΙΜΕΝΟΣ ΕΛΕΥΣΙΝΑΣ ΑΕ

- ΠΑΡΟΧΗ ΥΠΗΡΕΣΙΩΝ ΓΙΑ ΤΗΝ ΒΥΘΟΜΕΤΡΙΚΗ ΑΠΟΤΥΠΩΣΗ ΤΗΣ ΠΑΡΑΛΙΑΣ ΠΑΧΗΣ ΜΕΓΑΡΩΝ -

ΑΝΑΔΟΧΟΣ ΜΕΛΕΤΗΣ:
TOPOSITE Ε.Ε. - Εταιρεία Μελετων

ΤΙΤΛΟΣ ΣΧΕΔΙΟΥ:
ΒΥΘΟΜΕΤΡΙΚΗ ΑΠΟΤΥΠΩΣΗ ΠΑΡΑΛΙΑΣ ΠΑΧΗΣ ΜΕΓΑΡΩΝ

ΚΛΙΜΑΚΑ:	1/500	Για τον Ανάδοχο/ Σφραγίδα - Υπογραφή
ΣΥΣΤΗΜΑ ΑΝΑΦΟΡΑΣ:	Ε.Γ.Σ.Α. 87	TOPOSITE E.E. ΕΤΑΙΡΕΙΑ ΜΕΛΕΤΩΝ Α.Φ.Μ.: 801308848 - Δ.Ο.Υ.: Γ ΠΑΤΡΩΝ ΜΑΖΩΝΟΣ 231 ΠΑΤΡΑ - Τ.Κ. 26222 ΤΗΛ.: 2610 62 43 39
ΑΦΕΤΗΡΙΑ ΥΨΩΝ:	Μ.Σ.Θ.	
ΗΜΕΡΟΜΗΝΙΑ:	5 Απριλίου 2025	
ΑΡΙΘΜΟΣ ΣΧΕΔΙΟΥ:		

ΟΡΓΑΝΙΣΜΟΣ ΛΙΜΕΝΟΣ ΕΛΕΥΣΙΝΑΣ Α.Ε.		Ο ΜΗΧΑΝΙΚΟΣ	ΥΠΟΓΡΑΦΗ	ΗΜΕΡΟΜΗΝΙΑ
	ΕΛΕΓΤΗΚΕ Ο ΕΠΙΒΛΕΠΩΝ ΜΗΧΑΝΙΚΟΣ			
	ΘΕΩΡΗΘΗΚΕ Ο ΔΙΦΩΝ ΣΥΜΟΥΛΟΣ			
	Εγκρίνεται Ανάφορα ΔΕ			

0		ΥΠΟΒΟΛΗ ΓΙΑ ΕΓΚΡΙΣΗ	05/04/2025	Ι. Τα.
Α/α ΤΡΟΠ.	**ΕΝΔΕΙΞΗ**	**ΠΕΡΙΓΡΑΦΗ**	**ΗΜΕΡΟΜΗΝΙΑ**	**ΣΥΝΤΑΞΑΣ**